


# Groenhof

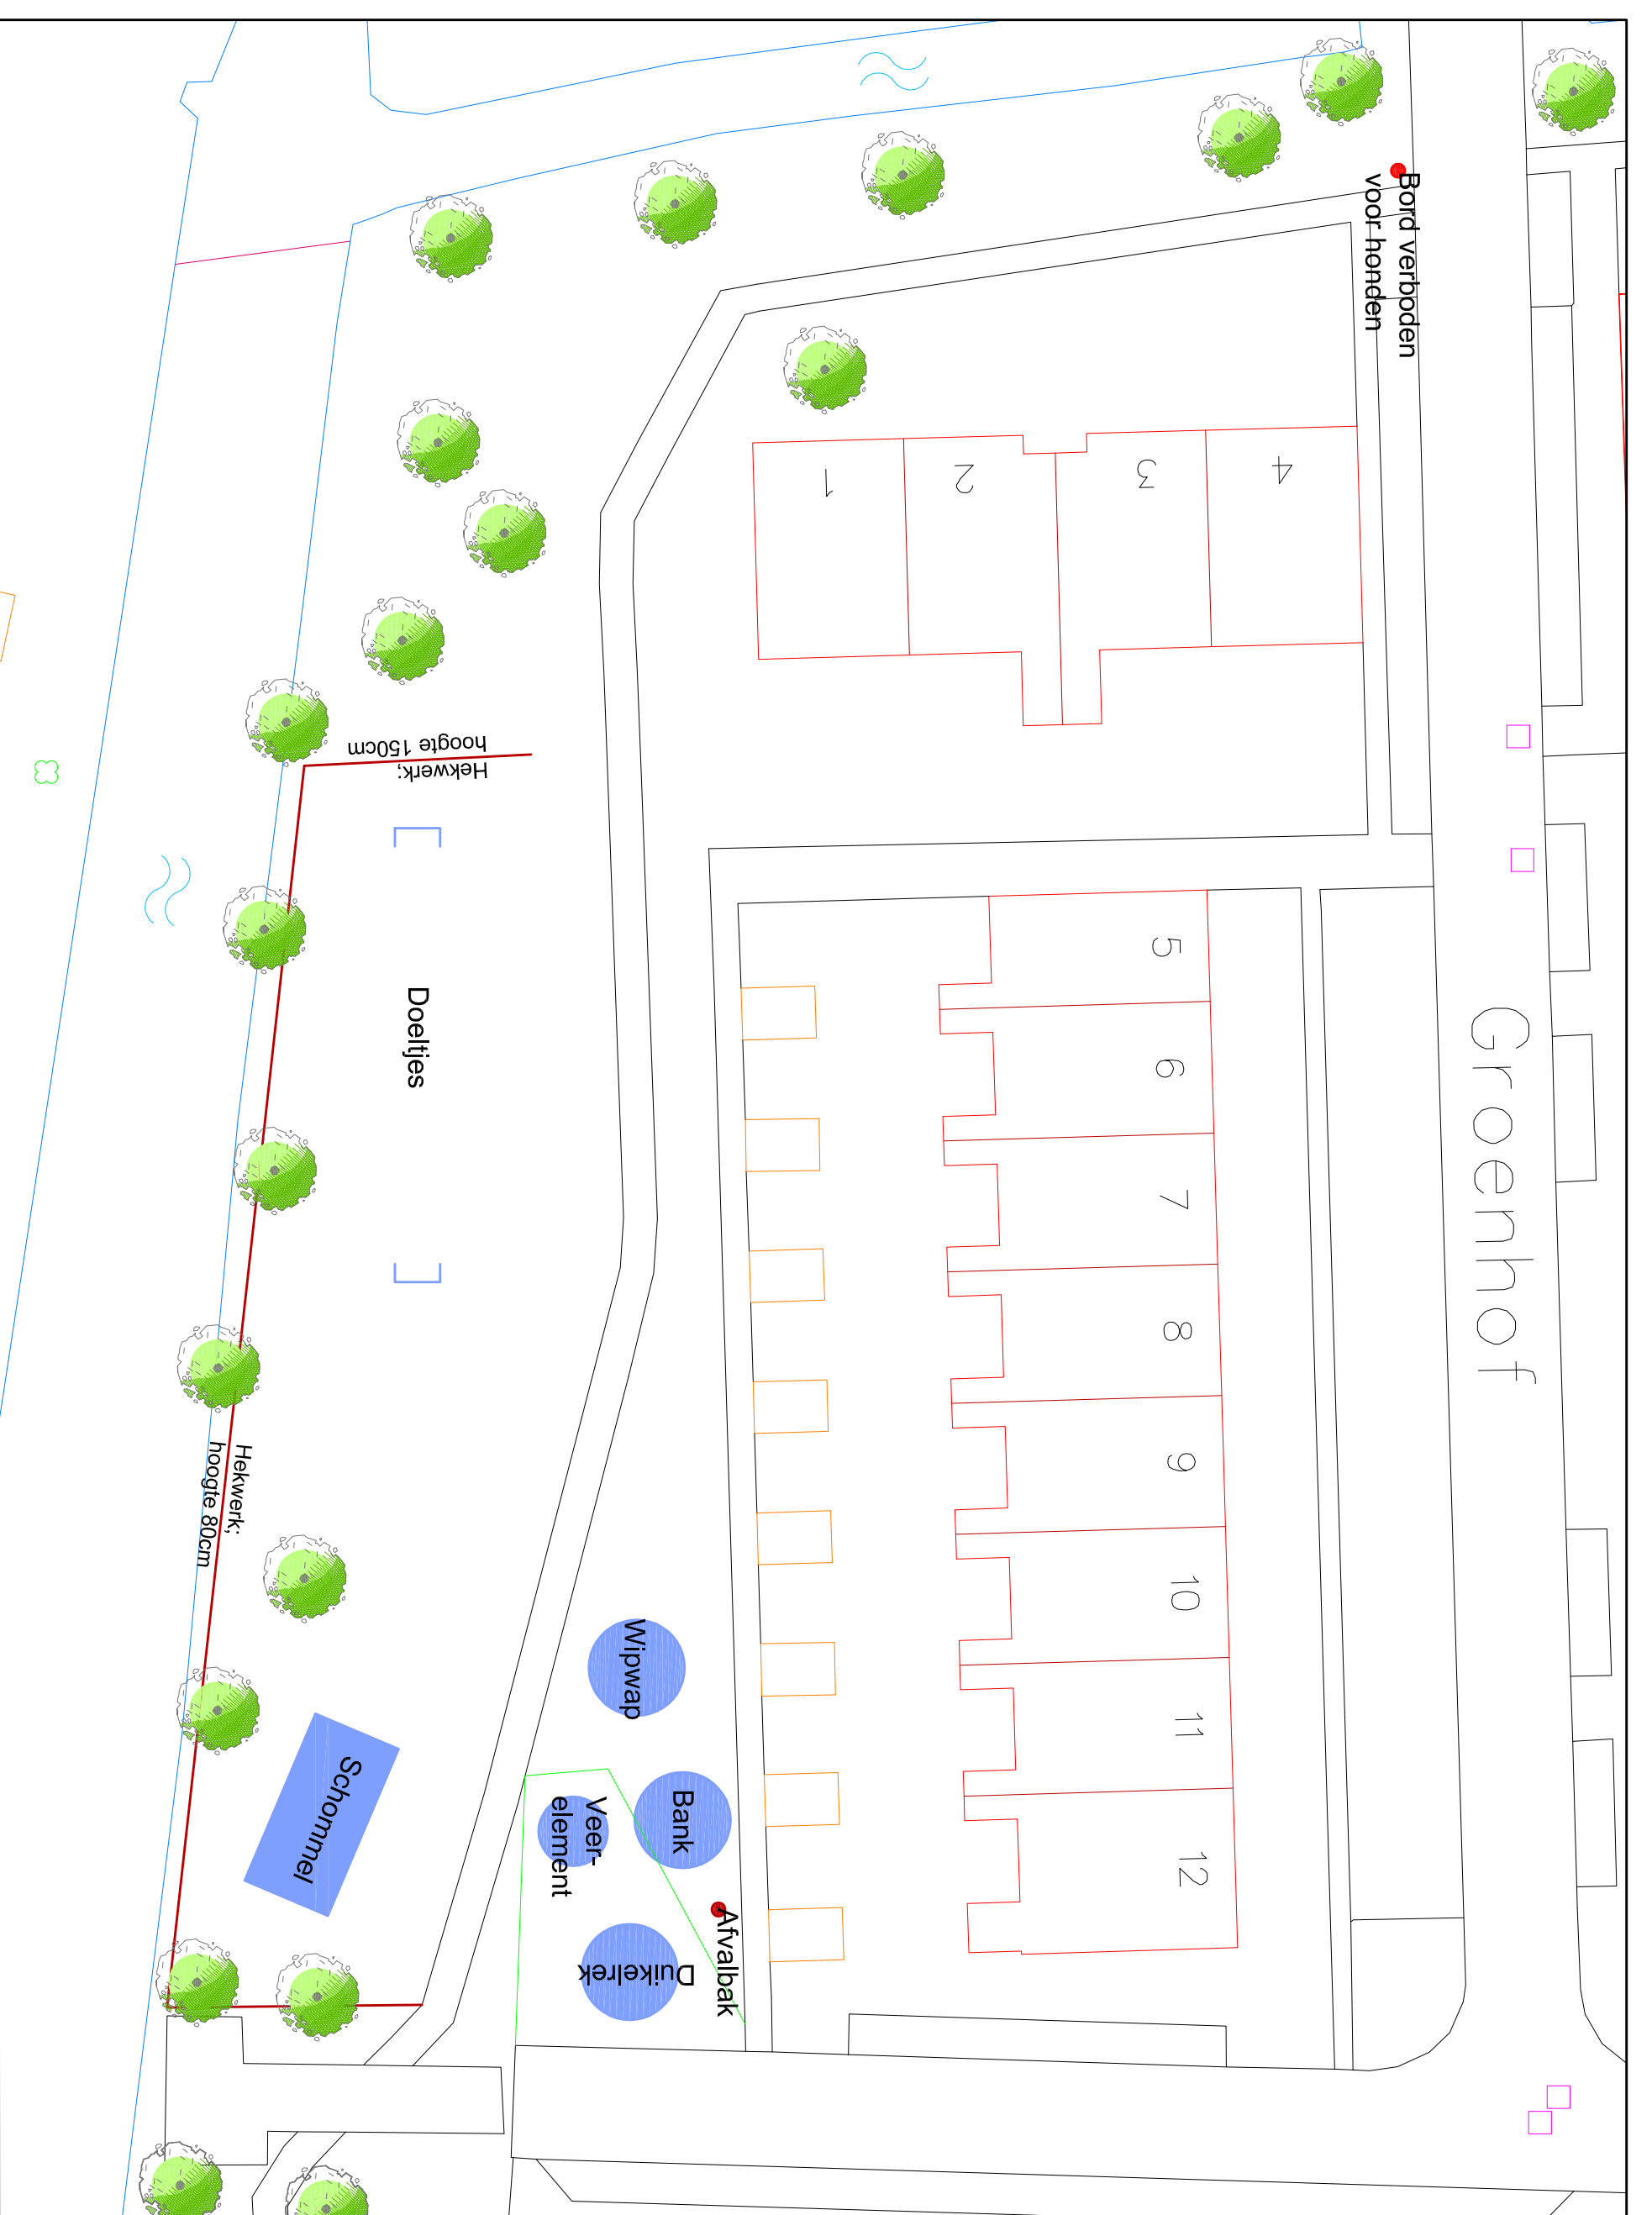

Bord verboden voor honden

Hekwerk; hoogte 150cm

Doeltjes

Hekwerk; hoogte 80cm

Schommel

Wipwap

Bank


Veer-element

Duikelek

Afvالبak

- bestaande boom
- mogelijke locatie speeltoestel
- hekwerk; hoogte 80cm en 150cm
- doeltje, 2st.
- afvalbak
- bord; verboden voor honden



  
 RUIMTELLIJKE ORDENING EN  
 ECONOMISCHE ZAKEN  
 STADSBEHEER  
 Wijkbeheer  
 Gotenburgweg 46  
 9723 TM Groningen

**Buurt: Hoogkerk**  
**Onderwerp: Groenhof**  
 Getekend: C. Brouwer  
 Datum: 16 december 2010  
 Tekeningsnummer:  
 Schaal: nvt  
 Besteknummer:  
 Formaat: A3

